



Coupe A-A'

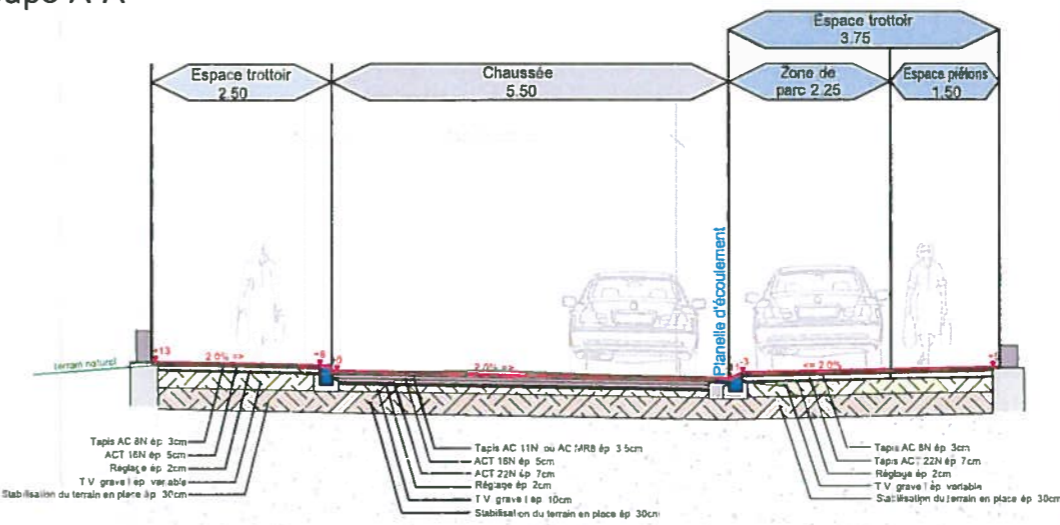

Coupe B-B'

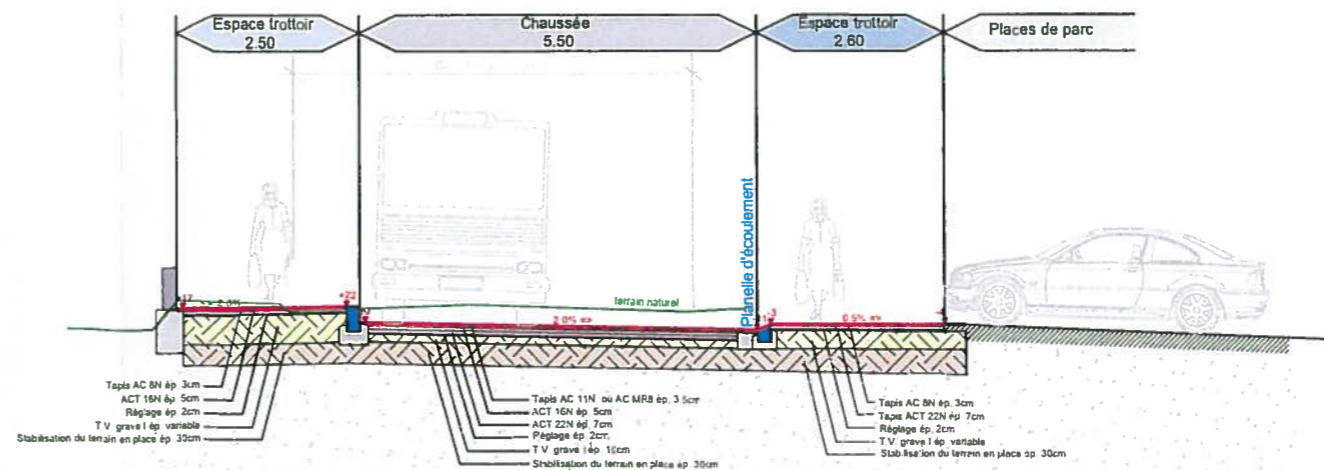

CANTON DE VAUD  
  
 COMMUNE DE BOREX

Aménagement de la traversée du Village "Route de Crassier"

Réaménagement du carrefour "Route de Crassier" -  
 "Route de Tranchepied" - "Chemin de la Carrière" -  
 "Rue du Village"

"Géodonnées © Etat de Vaud"

PLAN DE SITUATION

Echelle: 1/250

Modif.	Date	Dessin	Contr.
---	09.01.2015	I.F.	
1			
2			

**EXECUTION**

Auteur des Plans:

Dossier n° G11678 Plan n° 1167B/2  
 Mensura/Borex/Rte\_Crassier/EXECUTION/EXEC\_Crassier.msa



**BOVARD & NICKL S.A.**  
 Géomètre - Géna rural - Génie civil  
 Système d'information du territoire

Rte de St-Cergue 23  
 1260 NYON  
 Tél. 022 / 361 17 42  
 Fax 022 / 362 03 78  
 E-mail info@bovard-nickl.ch

LEGENDE	existant	projeté	Supprimé
Éléments supérieurs			
Luminaires, armoire			
Chaussée			
Trottoir (zone piétons)			
Zone de verdure			
Végétation basse			
Surface pavée			
Revêtement d'asphalte			
Marquage			
Passage piétons			
Bord de route saillant			
Bordure granit franchisabre + 4cm/8cm			
Bordure granit + 8cm			
Double rang de pavés			
Plaque métallique 8cm			
Collecteur			
Branchement			
Orde / Queue de loup			
Regard			
Collecteur			
Branchement			
Regard			
Regard mûle			
Conduite			
Branchement			
Vanne			
Electricité			
Téléphone			

La base des données existantes est  
 indiquée en orange et les données  
 à réaliser en bleu.